

ÚZEMNÝ PLÁN OBCE BOŤANY ZMENY A DOPLNKY č.3

VYHODNOTENIE ZÁBERU PP


NÁVRH
1:5000

ÚZEMNÝ PLÁN OBCE

LEGENDA

- I. ROZPTÝLENÁ VÝSTAVBA ROD. DOMOV V STAVRNÝCH MEDZERÁCH
- II. NAVRHOVANÁ VÝSTAVBA RODINNÝCH DOMOV V ZASTAVANOM ÚZEMÍ OBCE-INTRAVILÁNE
- III. LOKALITY V ZASTAVANOM ÚZEMÍ OBCE
- IV. LOKALITY MIMO ZASTAVANÉ ÚZEMIE OBCE

| STAV | NÁVRH | VÝHLAD | |
|------|-------|--------|---|
| | | | Katastrálna hranica |
| | | | Hranica zastavaného územia k 1.1.1990 |
| | | | Rozšírenie intravilánu obce |
| | | | Kód borilovarej pôdno-ekologickej jednotky (BPEJ) |
| | | | Skupina BPEJ |
| | | | Hranica BPEJ |
| | | | Omá pôda |
| | | | Záhrady, trvalé trávne porasty |
| | | | Odvodnenia |
| | | | Závlahy |
| | | | Lokalita výhľadového odňatia PPF |
| | | | Poradové číslo lokality |
| | | | BD Bytové domy |
| | | | RD Rodinné domy |
| | | | V Nezávadná výroba |
| | | | OV Občianska vybavenosť |
| | | | Z Železnica |
| | | | RS Rekreačia a šport |
| | | | P Poľnohospodárstvo |
| | | | Vodné toky, rieky |

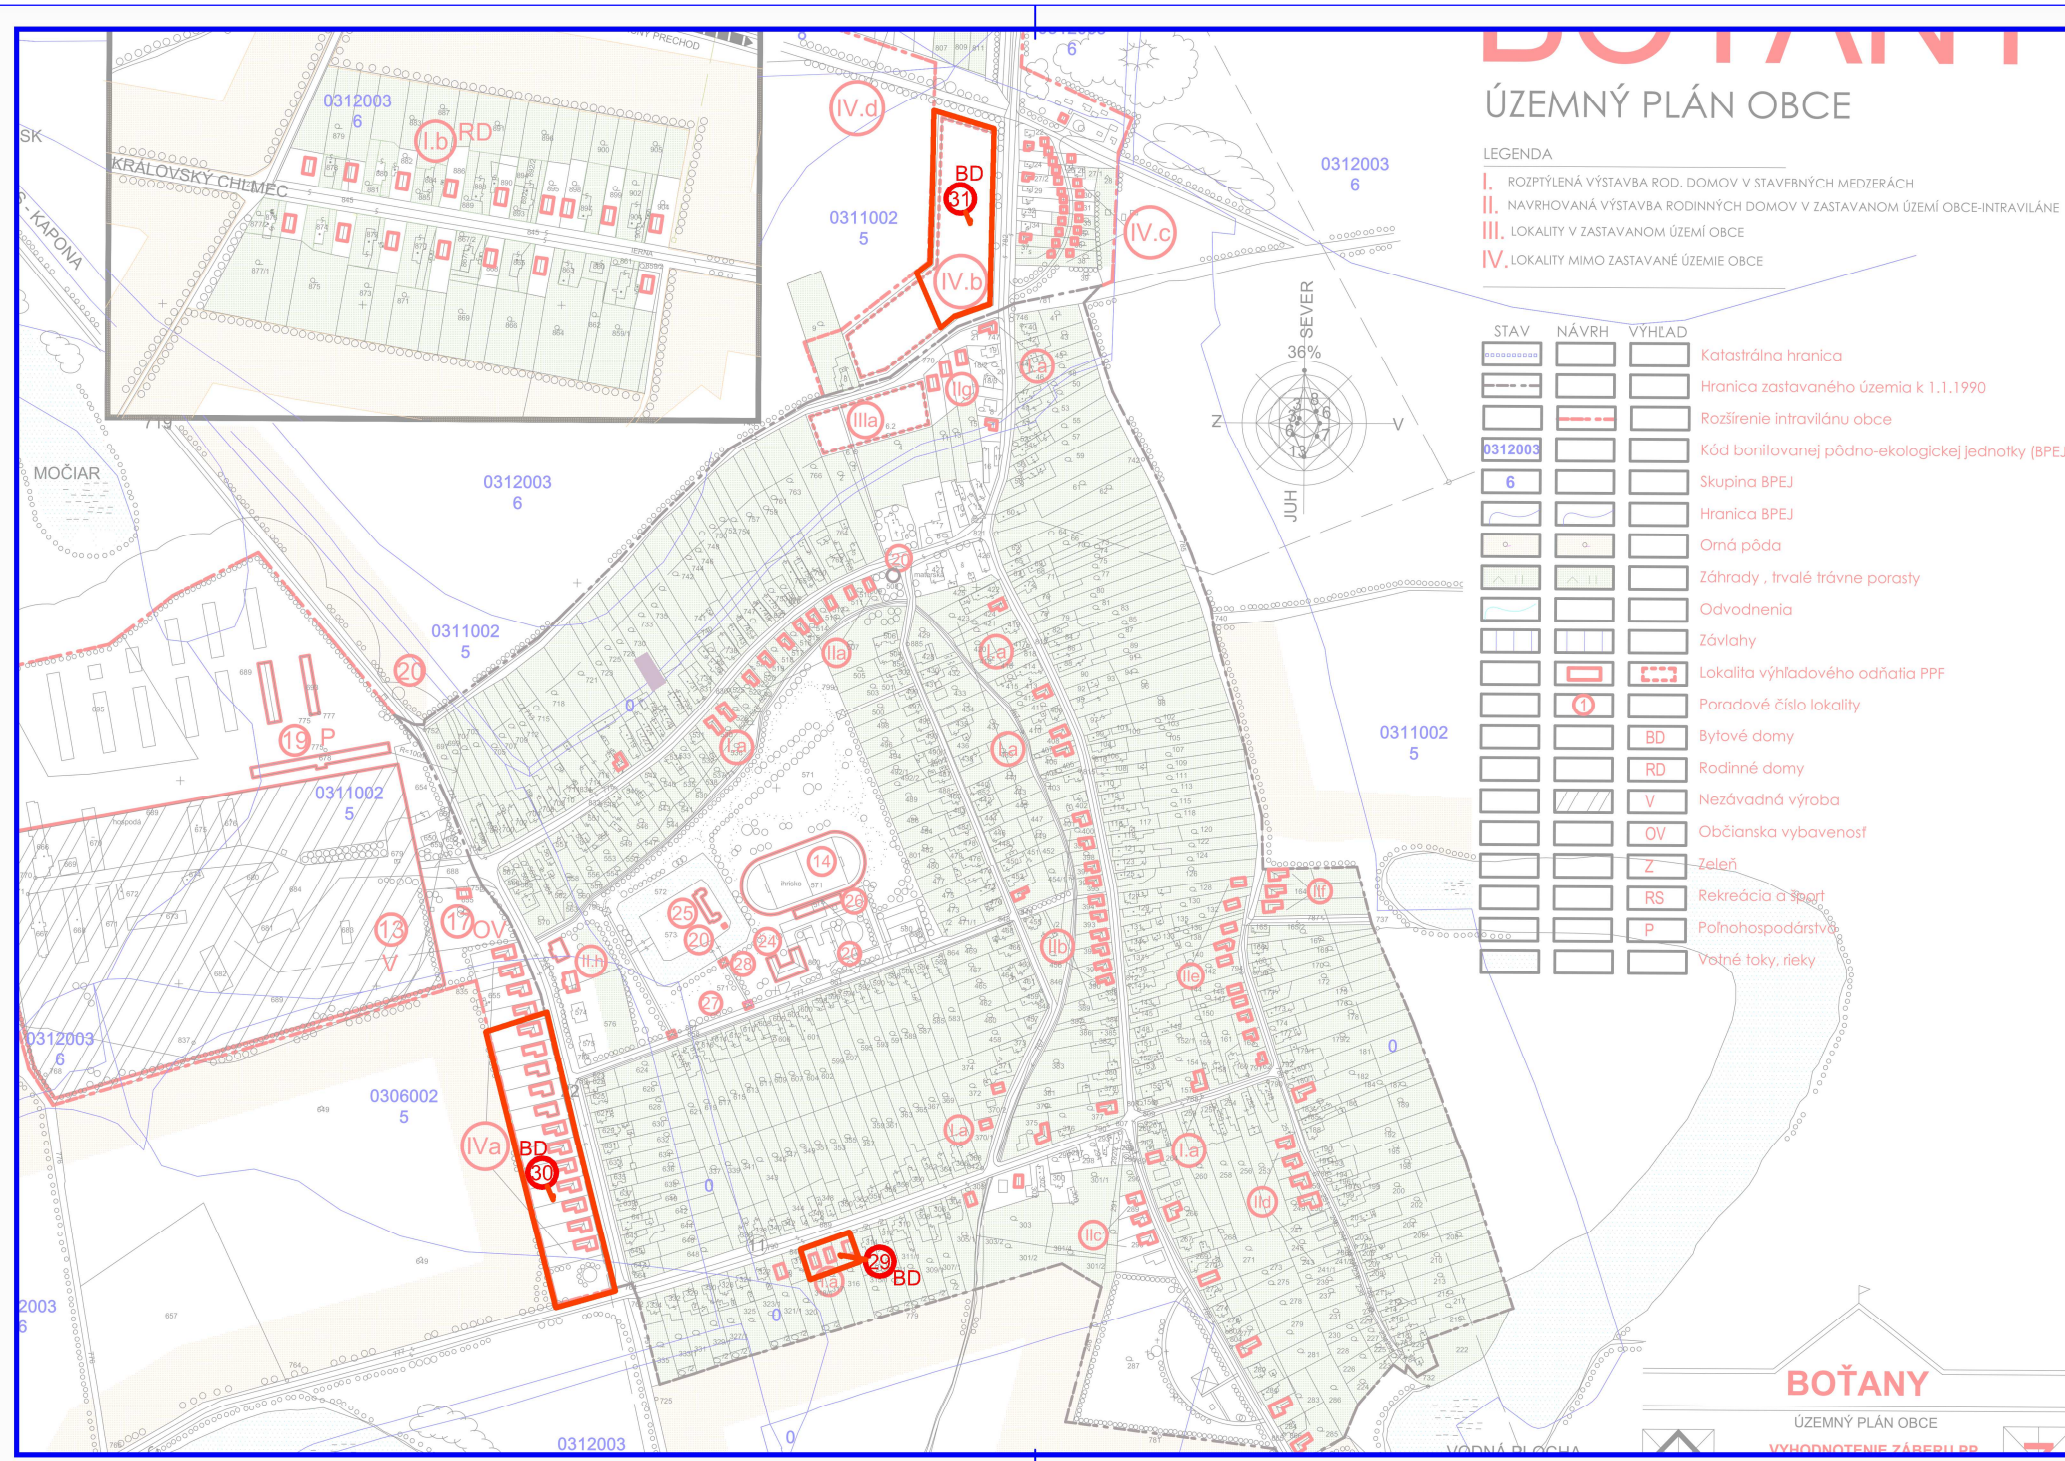

BOŤANY

ÚZEMNÝ PLÁN OBCE
VYHODNOTENIE ZÁBERU PP

ÚZEMNÝ PLÁN OBCE BOŤANY ZMENY A DOPLNKY č.3

| | | |
|---|-----------------------------|--|
| Objedávateľ: | Obec Boťany | ArchAteliér |
| Odborne spôsobilá osoba pre obstarávanie ÚPD: | Ing. Iveta SABÁKOVÁ | Michalovce, Kpt. Hložku č.20, www.boťany.sk |
| Architekt ÚPD: | Ing. arch. Marianna BOŠKOVÁ | |
| Časť: | NÁVRH | Zak. číslo: 117-2019/05/88 |
| Názov výkresu: | VYHODNOTENIE ZÁBERU PP | Dátum: 05.2019 |
| | | Mierka: 1:5000 |
| | | Čís. výkresu: 07 |