

# ÚZEMNÝ PLÁN OBCE BOŤANY

## ZMENY A DOPLNKY č.3


KOMPLEXNÝ URBANISTICKÝ NÁVRH

NÁVRH  
1:2880



# BOŤANY

## ÚZEMNÝ PLÁN OBCE

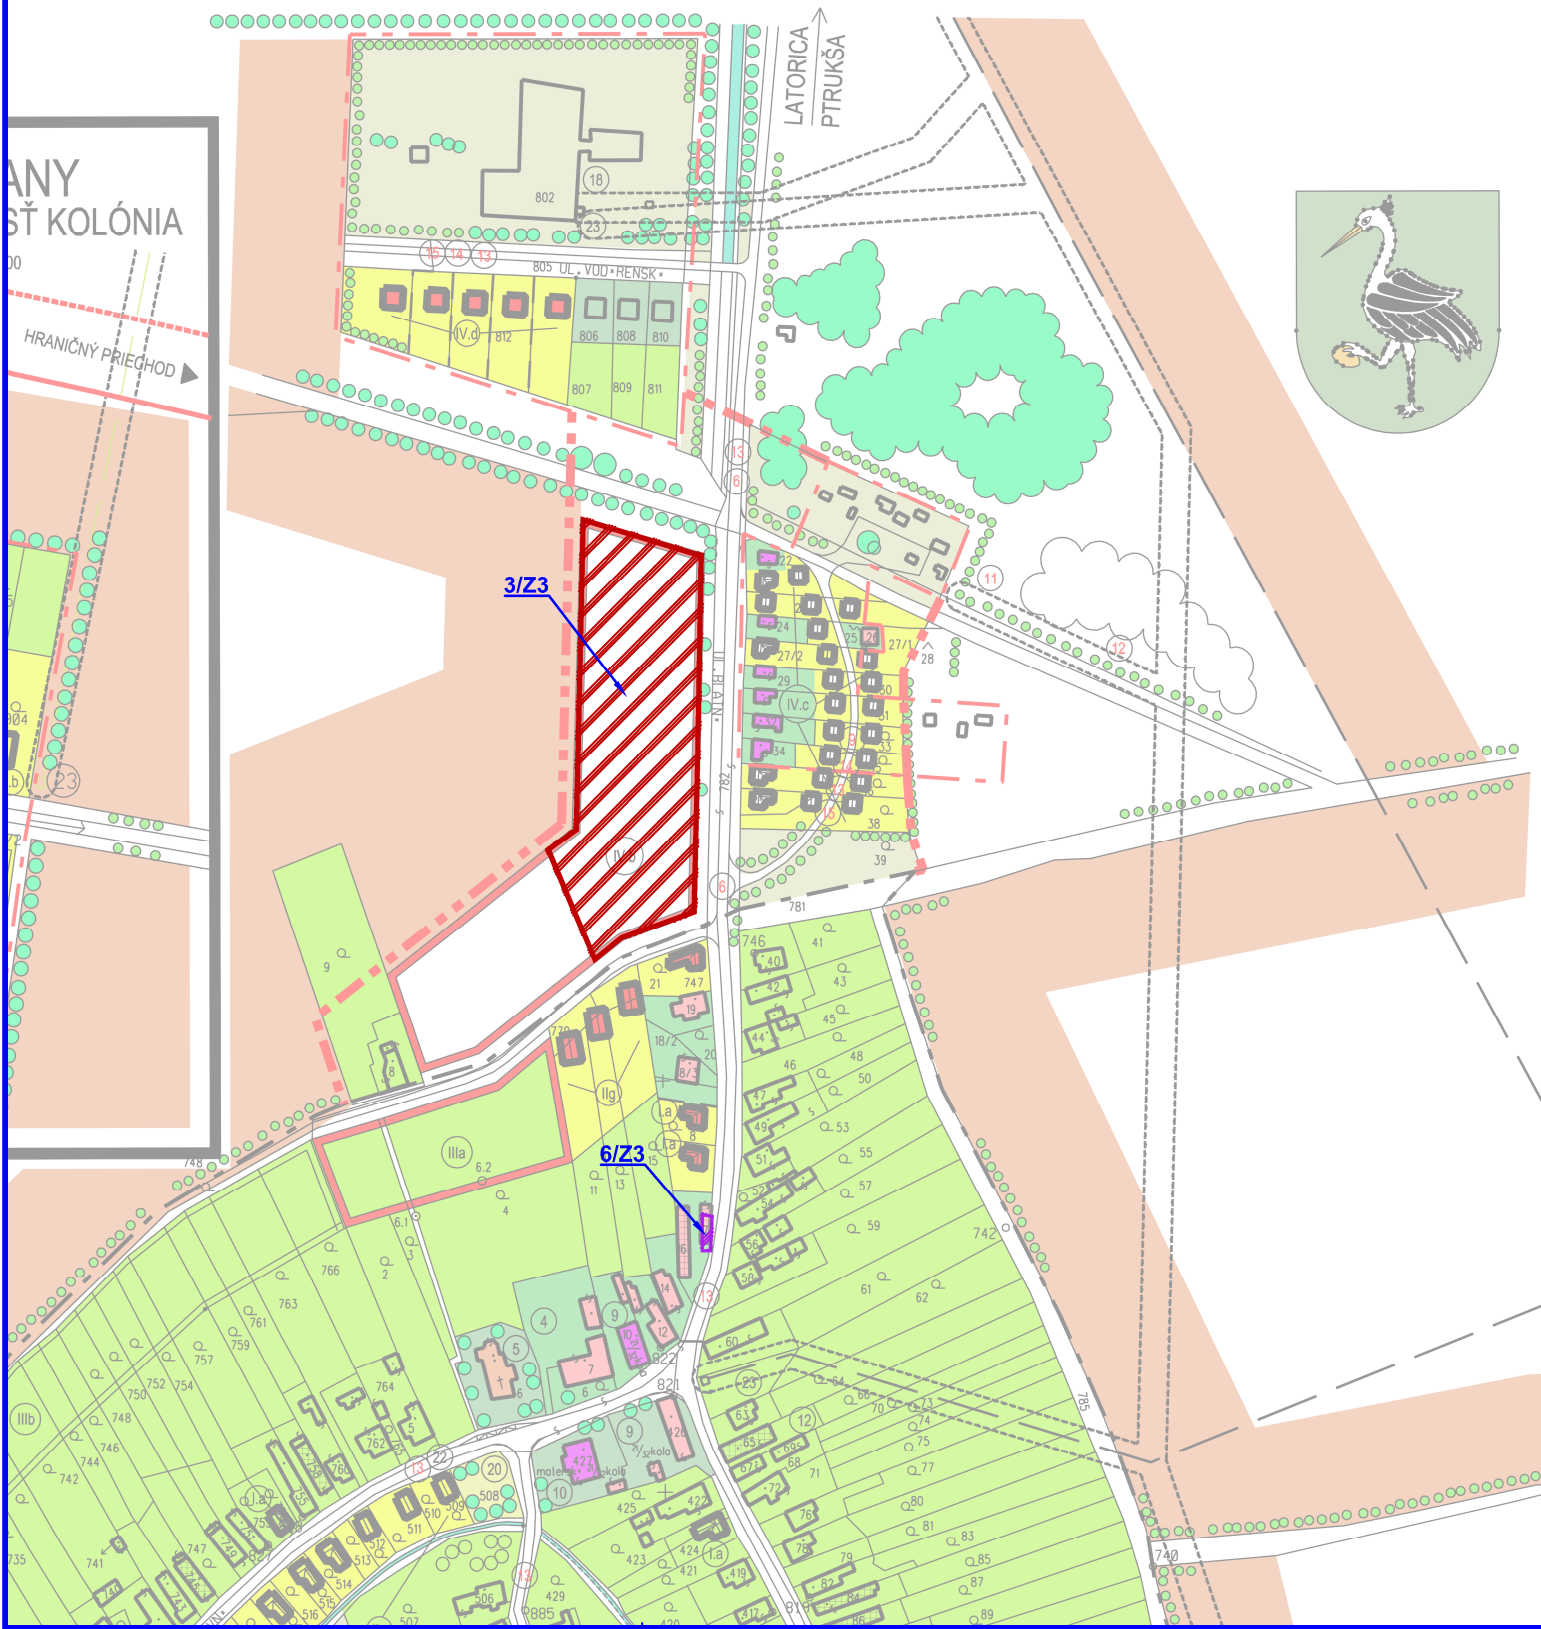

LEGENDA		
STAV	NÁVRH	
		Plochy bytových domov
		Plochy občianskej vybavenosti
	<b>x/Z3</b>	Označenie lokality (ZaD3)

### LEGENDA

SÚČASNÝ STAV    NÁVRH    VÝHLAD

			HRANICA ZASTAVANÉHO ÚZEMIA
			HRANICA SKUTOČNE ZASTAVANÉHO ÚZEMIA
			PÁSMO OCHRANY
			PLOCHY A OBJEKTY RODINNÝCH DOMOV + HOSPODÁRSKE BUDOVI
			PLOCHY A OBJEKTY BYTOVÝCH DOMOV
			PLOCHY A OBJEKTY OBČIANSKEJ VYBAVENOSTI
			PAMIATKOVY CHRÁNENÝ OBJEKT
			ARCHITEKTONICKY HDODNOTNÁ ARCHITEKTÚRA
			PLOCHY A OBJEKTY POĽNOHOSPODÁRSKEJ VÝROBY
			ZELEŇ VYHRADENÁ A VEREJNÁ
			ZELEŇ SOLIÉRNA A SPRIEVODNÁ
			ZELEŇ - ZÁHRADY
			POLIA A PASIENKY
			ŠPORTOVÉ PLOCHY
			VODNÉ TIARNE
			KOMUNIKÁCIA
			KOMUNIKÁCIA
			NEZÁVADNÉ PLOCHY
			CINTORINY

- 1 OBCENÝ
- 2 KULTÚRNY
- 3 POŠTA

### ÚZEMNÝ PLÁN OBCE BOŤANY

#### ZMENY A DOPLNKY č.3

Objednávateľ:	Obec Boťany	ArchAteliér
Odborná spôsobilá osoba pre obstarávanie ÚPD:	Ing. Iveta SABAKOVÁ	Michalovce, Kpt.Nálepku č.20. www.boťany.sk
Architekt ÚPD:	Ing. arch. Marianna BOŠKOVÁ	
Časť:	NÁVRH	Zak. číslo: 117-2019/05/88
Názov výkresu:	KOMPLEXNÝ URBANISTICKÝ NÁVRH	Dátum: 05.2019
		Mierka: 1:2880
		Čís. výkresu: <b>03b</b>